


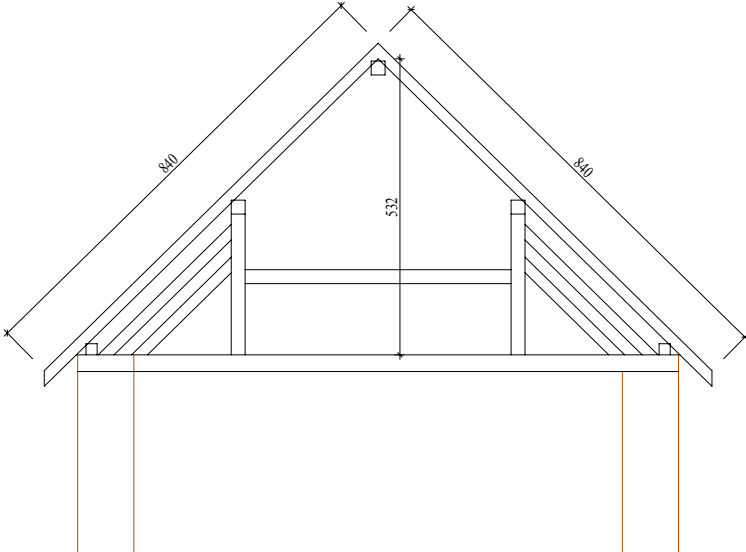

PRZEKRÓJ A-A SKALA 1:100



PRZEKRÓJ B-B SKALA 1:100

