


PRZEKRÓJ POPRZECZNY DROGI
konstrukcja drogi
skala 1:100

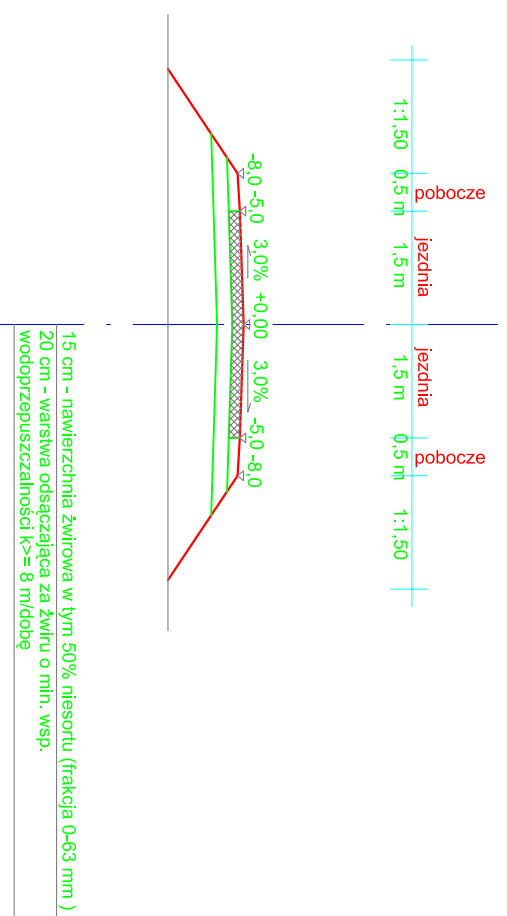

PRZEKRÓJ POPRZECZNY DROGI
konstrukcja zjazdu
skala 1:100

